



# Legenda

## Il Sistema Insediativo - Programma Operativo

- Zonizzazione**
- Zona A - Centro Storico
  - Zona B1 - Tessuto urbano consolidato (territorio saturo prevalentemente edificato)
  - Zona B2 - Zona di completamento insediativo (aree di diffusione urbana)
  - Zona C - Area di trasformazione plurifunzionale (a carattere perequativo)
  - Zona C1 - Area di trasformazione plurifunzionale
  - Zona D1 - Produttiva esistente (artigianale, commerciale, ricettivo e altro)
  - Zona D2 - Produttiva turistico ricettivo di progetto (alberghiero, villaggi turistici, extralberghieri, o misto)
  - Zona D3 - Produttiva artigianale e commerciale di progetto (con valore di PIP)
  - Zona D4 - Area per turismo itinerante all'aria aperta (Glamcamping, Garde Sharing, sosta camper)
  - Zona E - Agricolo - territorio rurale aperto
  - Zona E1 - Agricola infraburba (territorio rurale urbano intercluso)
  - Zona E2 - Agricola periurbana
  - Zona E3 - Agricola infraburba e periurbana da destinare a orti
  - Zona E4 - Aggregati edilizi prevalentemente residenziali in contesti agricoli
  - Zona E5 - Agricola del bacino e sottobacino idrografico - Contratto di fiume
  - Zona E6 - Agricola di tutela paesaggistica (territorio naturale)


- Attrezzature e servizi pubblici (Standard urbanistici locali e di interesse generale)**
- Zona F1 - Attrezzature per l'istruzione
  - Zona F2 - Attrezzature per interesse comune
  - Zona F3 - Verde attrezzato
  - Zona F4 - Parcheggi
  - Zona F5 - Attrezzatura cimiteriale
  - Zona F6 - Attrezzature Eco-ambientali
  - Zona F7 - Attrezzature per lo sport e tempo libero
  - Zona F8 - Attrezzature religiose di progetto

### Fascia di rispetto cimiteriale

- Fascia di rispetto cimiteriale

### Sistema della mobilità

- Rete primaria esistente
- Rete secondaria esistente
- Rete primaria di progetto
- Rete secondaria di progetto
- Passeggiata naturalistica percorso Kneipp e collegamento centrale elettrica

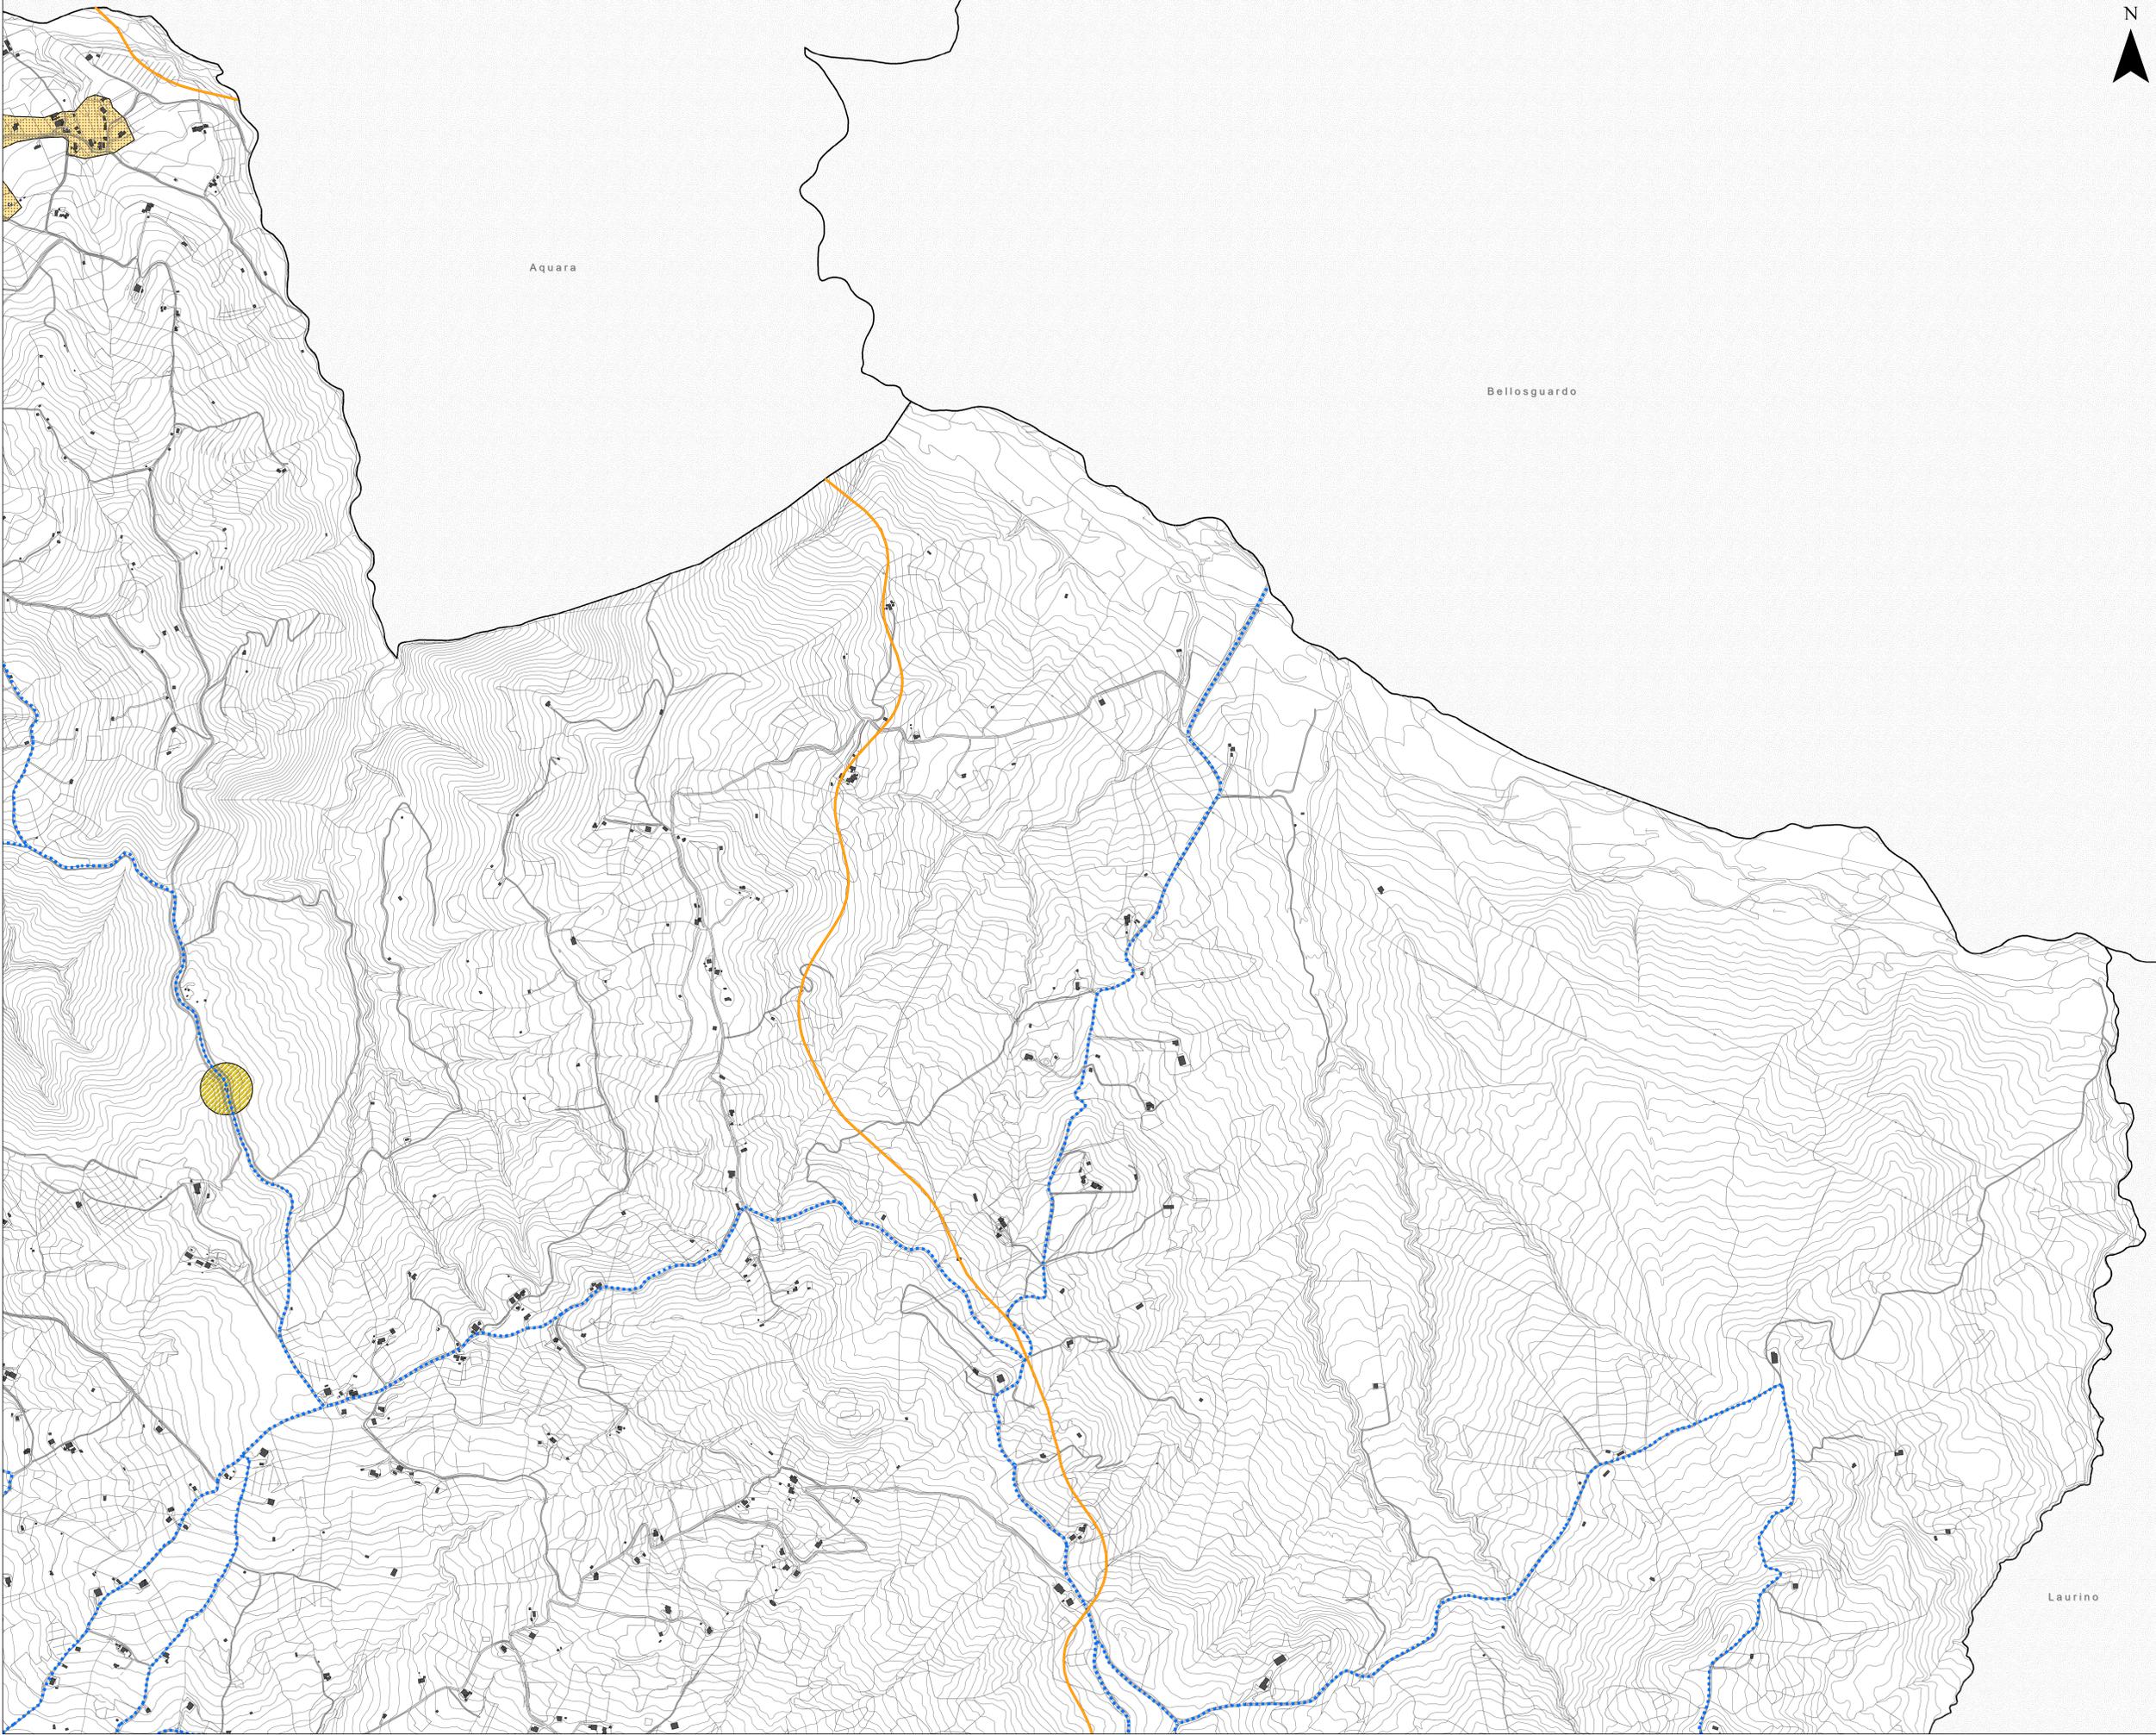



## COMUNE DI FELITTO

Provincia di Salerno

# PUC

2024  
PIANO  
URBANISTICO  
COMUNALE

**Sindaco**  
Carmine Casella

**Ufficio Urbanistica e Edilizia Privata**  
Responsabile del Procedimento  
Ing. Daniele Gnazzo

**Progetto Urbanistico**  
Studio Di Gregorio Projects Srls  
Arch. Lucido Di Gregorio

FELITTO CITTÀ PAESAGGIO



Foto: Giuseppe Serrelli

**PO. 1.2 Il Programma Operativo - Zonizzazione quadrante 02**

- Elaborati adottati con Del. G.M. N. \_\_\_\_ del \_\_\_\_
- Elaborati in ottemperanza alle osservazioni acquisite
- Elaborati in ottemperanza alle osservazioni acquisite
- Elaborati in ottemperanza agli esiti della Conferenza di Servizi e alla produzione della Provincia di Salerno
- PIANO STRUTTURALE URBANISTICO (PSU) a tempo indeterminato (ex art. 3 co. 3 L.R. 16/2004)
- PROGRAMMA OPERATIVO a tempo determinato (ex art. 3 co. 3 L.R. 16/2004)
- RELAZIONE DI TESTO
- NORME TECNICHE DI ATTUAZIONE (PSU - PO)

**Attività specialistiche**

**Studio agronomico**  
Dot. Francesco Penco

**Studio geologico**  
D.ssa Geol. Pasqualina Capozzoli  
Dot. Geol. Giovanni Turco

**Valutazione Ambientale Strategica (VAS)**  
Arch. Giovanni Ferullo

**Zonizzazione acustica**  
Ing. Alessandro Scovitto

1:25.000    1:10.000    1:5.000    1:2.000

○    ○    ●    ○