


Legenda

Beni pubblici

- Cappella San Vito
- Cappella di San Ciriaco
- Casa Albergo per Anziani
- Castello Medioevale
- Chiesa Madonna di Costantinopoli
- Distributore di carburante
- Edificio Comunale ex scuola
- Edificio impianto idroelettrico

Terreni di proprietà comunale

- Terreno comunale
- Terreno comunale boscato

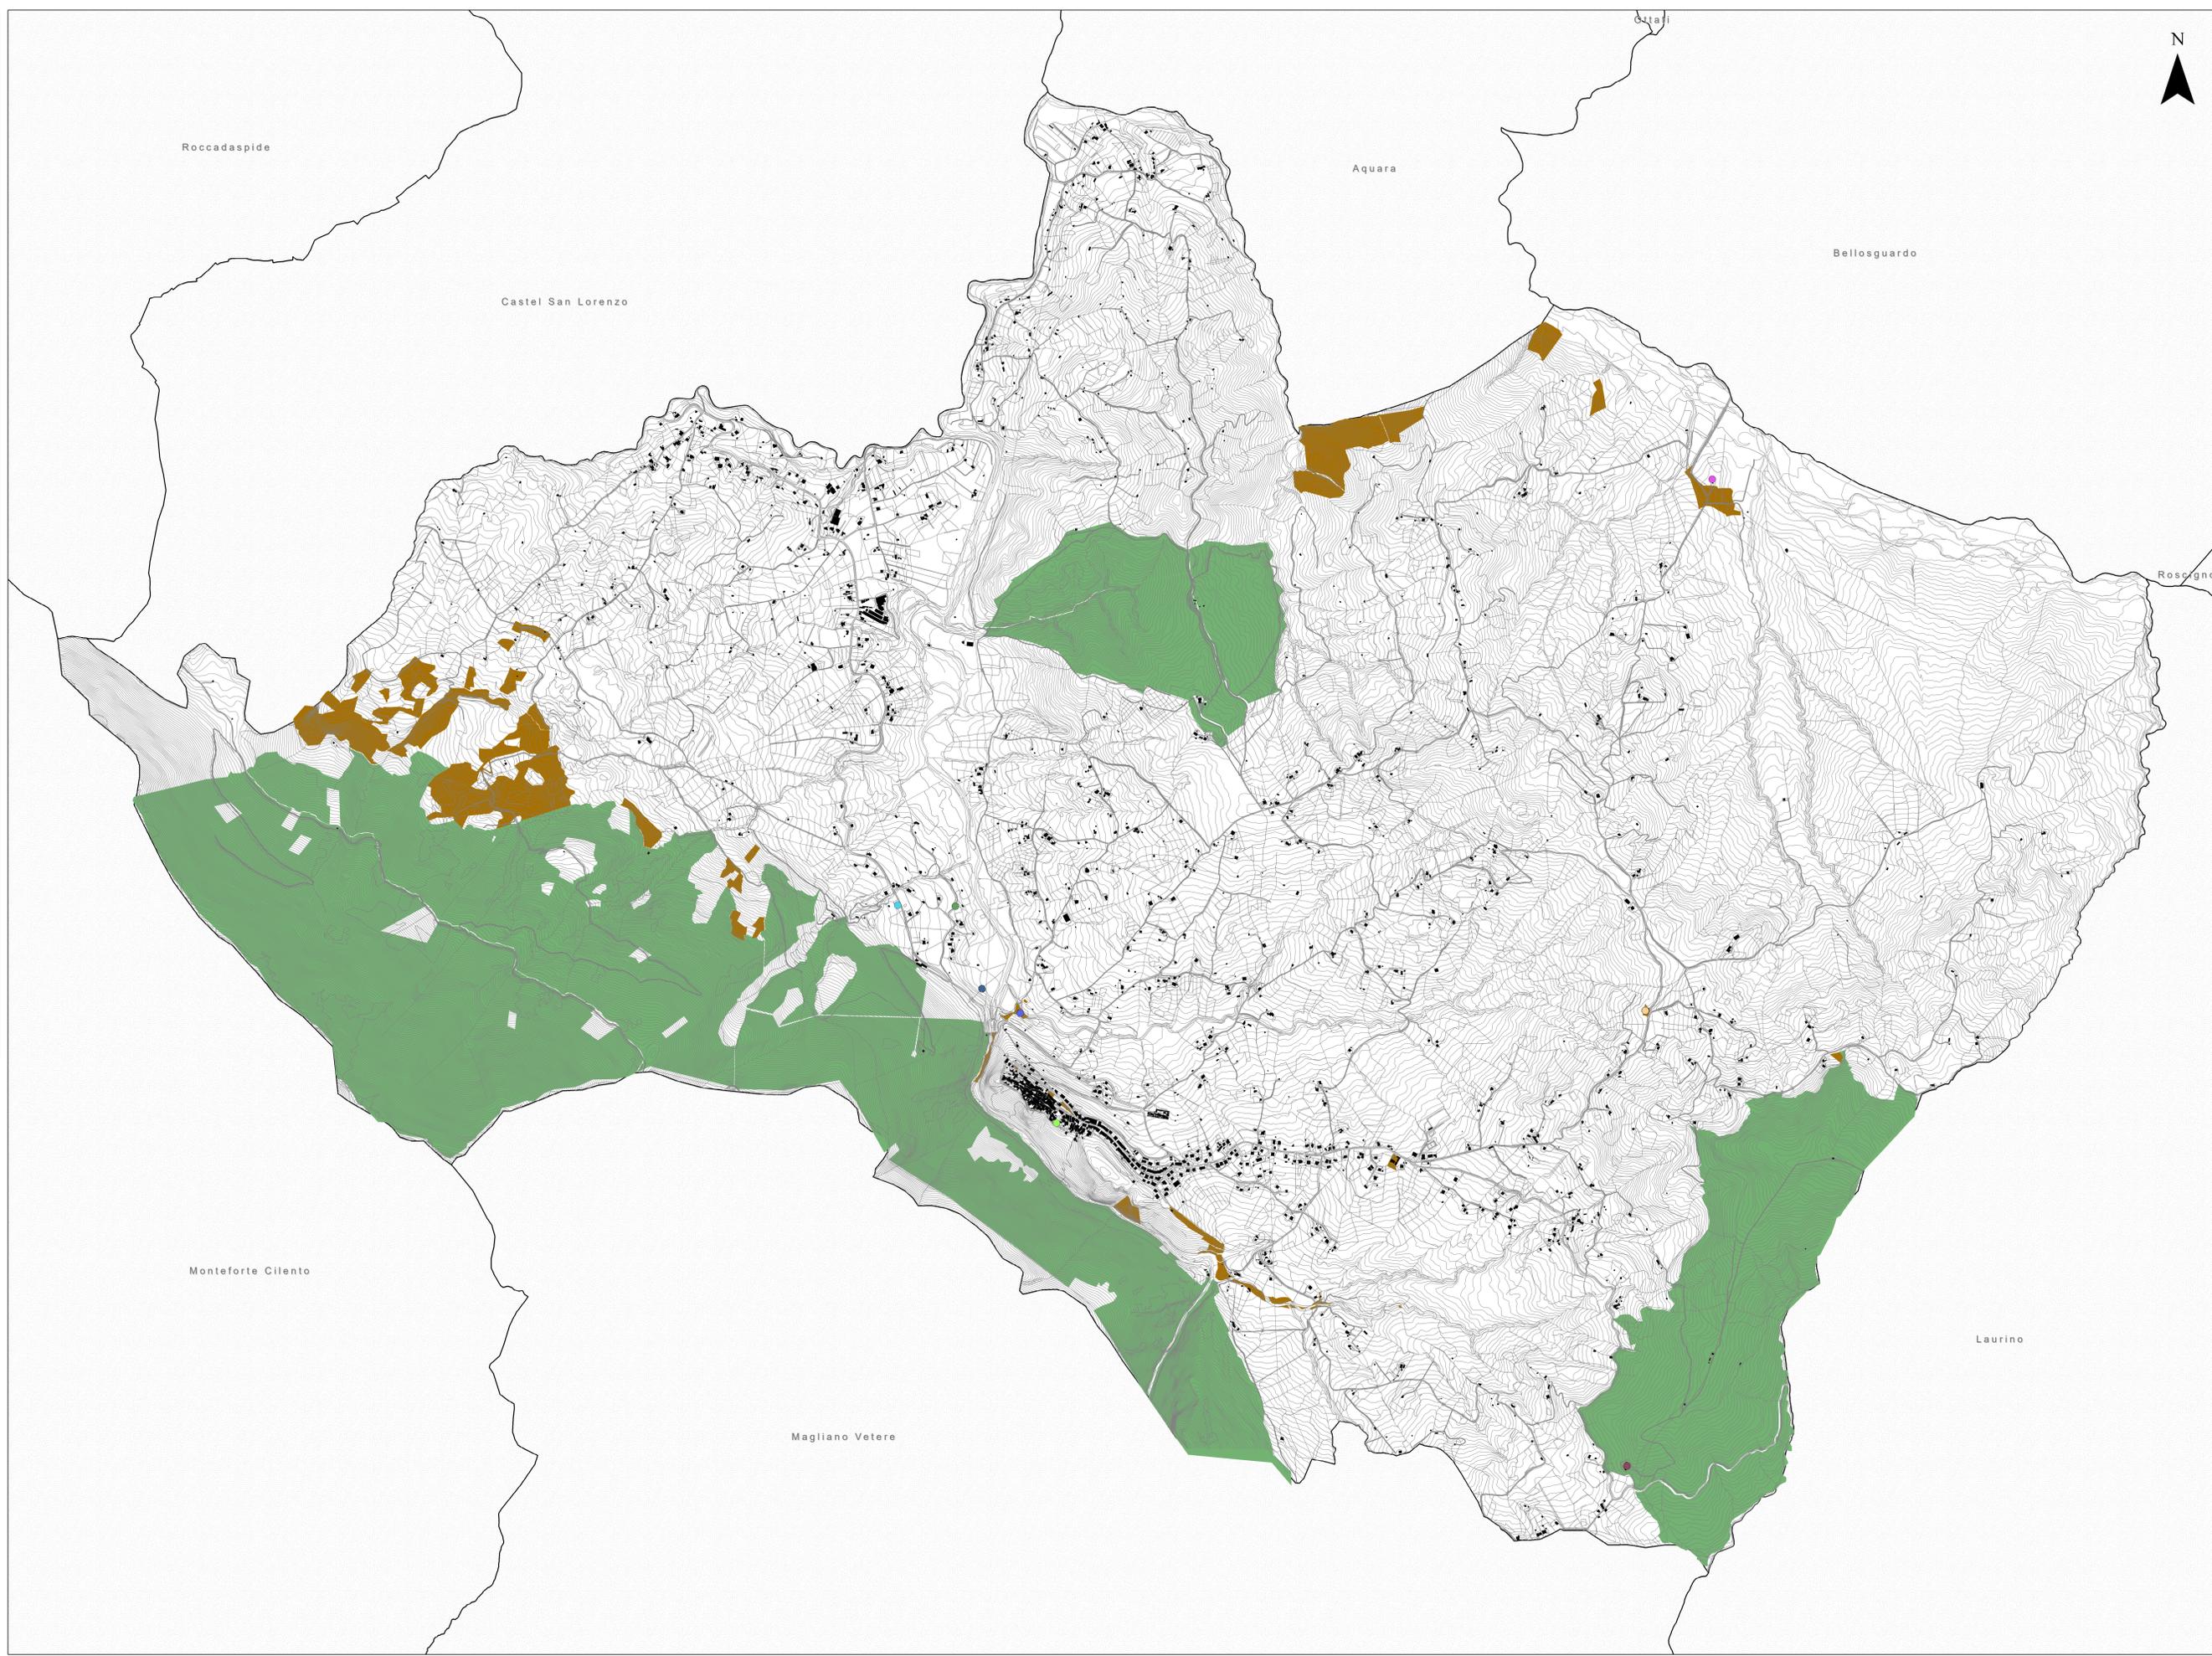



COMUNE DI FELITTO
Provincia di Salerno

Sindaco
Carmine Casella

Ufficio Urbanistica e Edilizia Privata
Responsabile del Procedimento
Ing. Daniele Gnazzo

Progetto Urbanistico
Studio Di Gregorio Projects Srls
Arch. Lucido Di Gregorio

PUC
2024
PIANO
URBANISTICO
COMUNALE

FELITTO CITTÀ PAESAGGIO



Foto: Giuseppe Serini

PSU 4.0 Carta delle aree demaniali

<ul style="list-style-type: none"> <input checked="" type="checkbox"/> Elaborati adottati con Del. G.M. n. ____ del ____ <input type="checkbox"/> Elaborati in utenza alle osservazioni accolte Del. G.M. n. ____ del ____ <input type="checkbox"/> Elaborati in utenza agli atti della Conferenza di Servizi e alla approvazione della Provincia di Salerno giunta nota prot. n. ____ del ____ <input checked="" type="checkbox"/> PIANO STRUTTURALE URBANISTICO (PSU) a tempo indeterminato (ex art. 3, l. 30, 3.1, R. 16/2004) <input type="checkbox"/> PROGRAMMA OPERATIVO a tempo indeterminato (ex art. 3, l. 30, 3.1, R. 16/2004) <input type="checkbox"/> RELAZIONE DI TESTO <input type="checkbox"/> NORME TECNICHE DI ATTUAZIONE (PSU - PD) 	<p>Attività specialistiche</p> <p>Studio agronomico Dott. Francesco Perez</p> <p>Studio geologico D.ssa Geol. Pasqualina Capozzoli Dott. Geol. Giovanni Turco</p> <p>Valutazione Ambientale Strategica (VAS) Arch. Giovanni Ferrillo</p> <p>Zonizzazione acustica Ing. Alessandro Scovotto</p>
--	---

1:25.000 1:10.000 1:5.000 1:2.000

Schema di Piano Urbanistico e Edilizia Privata - Responsabile Ing. Daniele Gnazzo - Tel. 081/841010 - Email: ufficiourbanistica@comune.felitto.sa.it